




別紙 1 「新棟平面図」

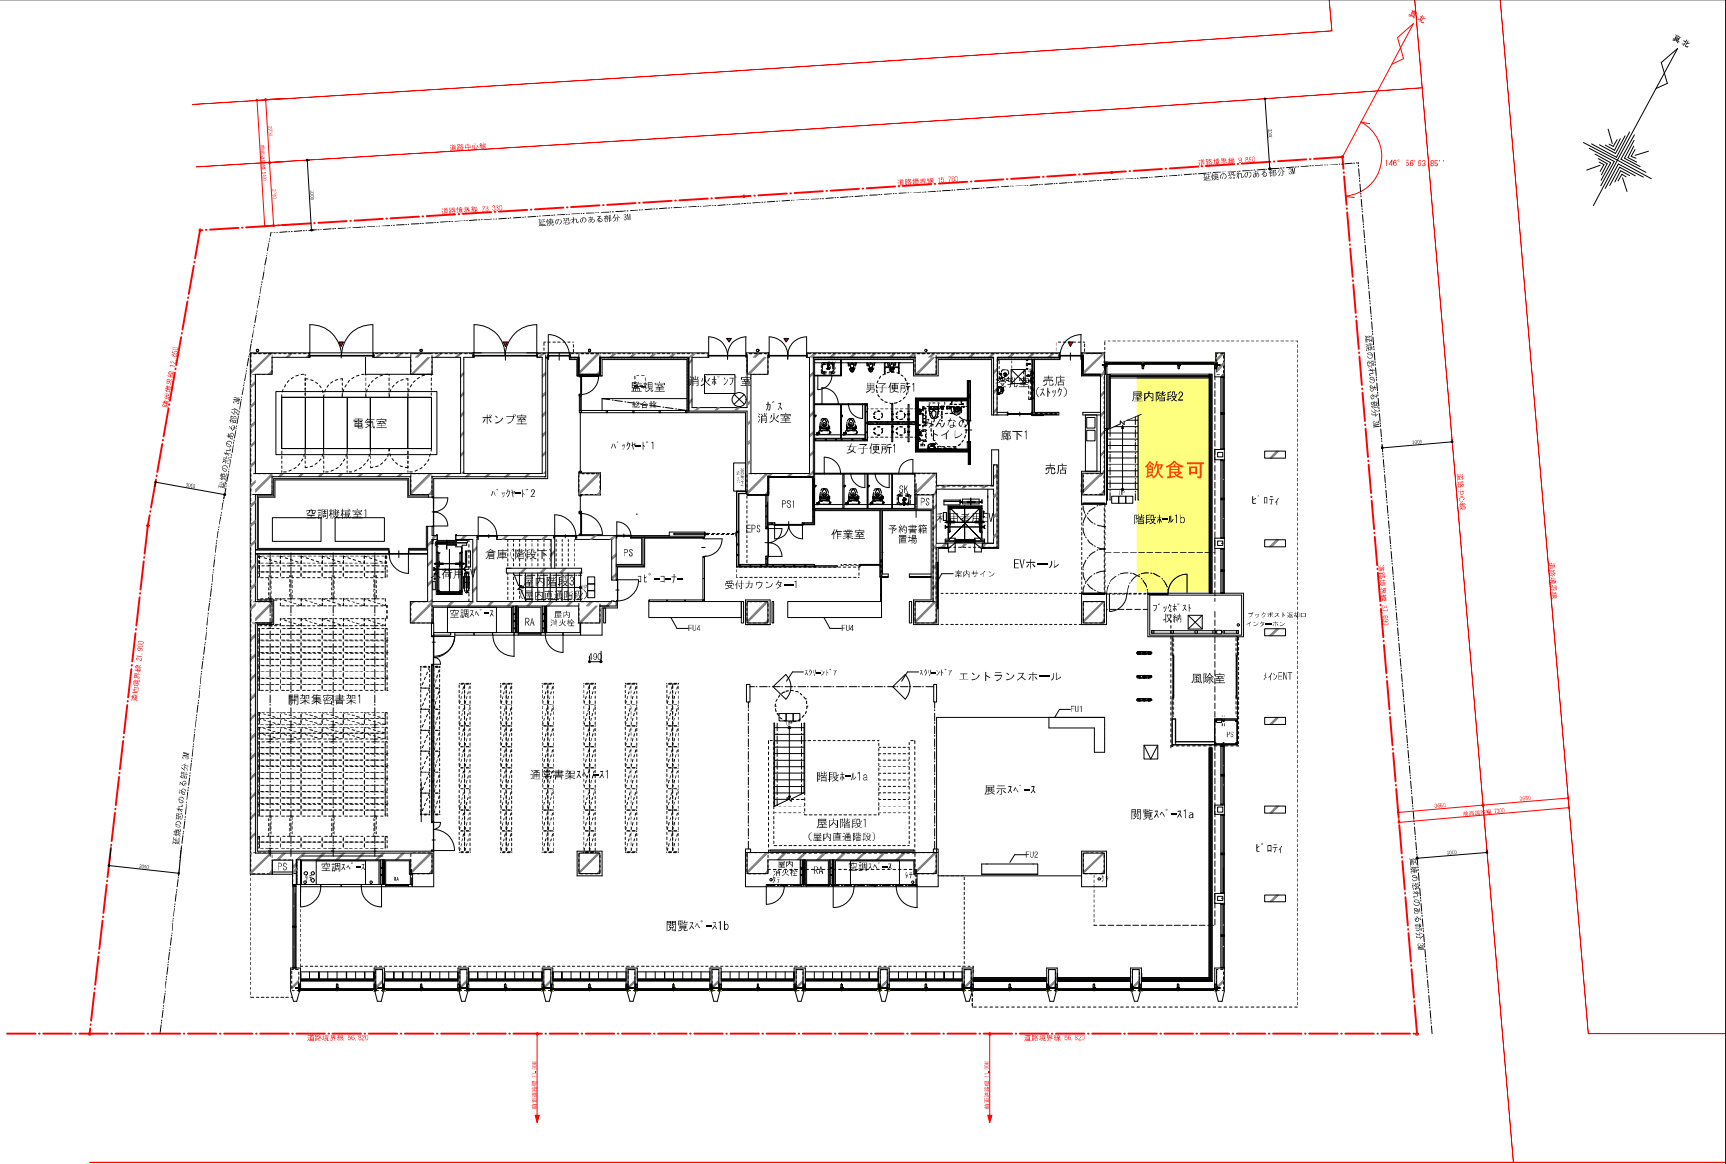

NOTE	検 図	担当主任・製図	DATE JOB	TITLE	ITEMS	SCALE 1:100 (A1) 1:200 (A3)	NO.
			令和2年2月		1階平面図		

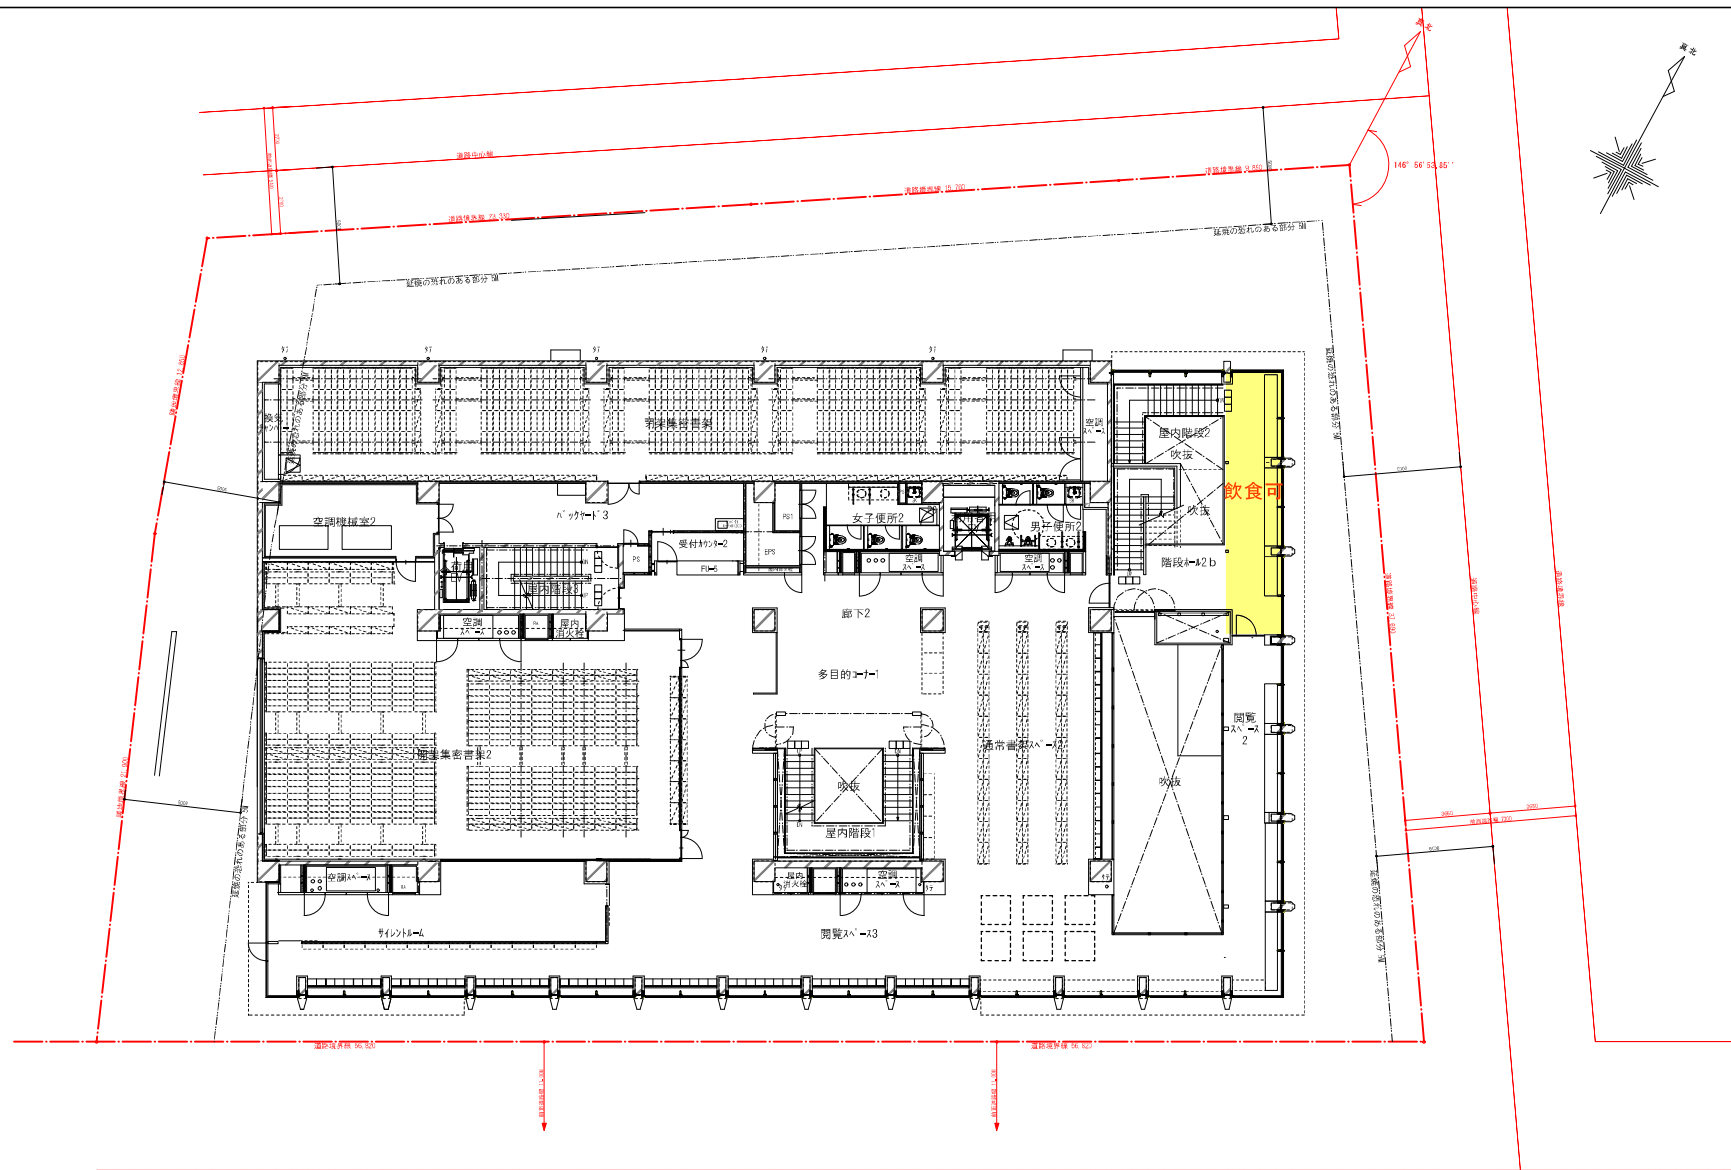

NOTE		検 図	担当主任・製図	DATE	TITLE	ITEMS	SCALE	NO.
				令和2年2月		2階平面図	1:100 (A1) 1:200 (A3)	
				JOB				

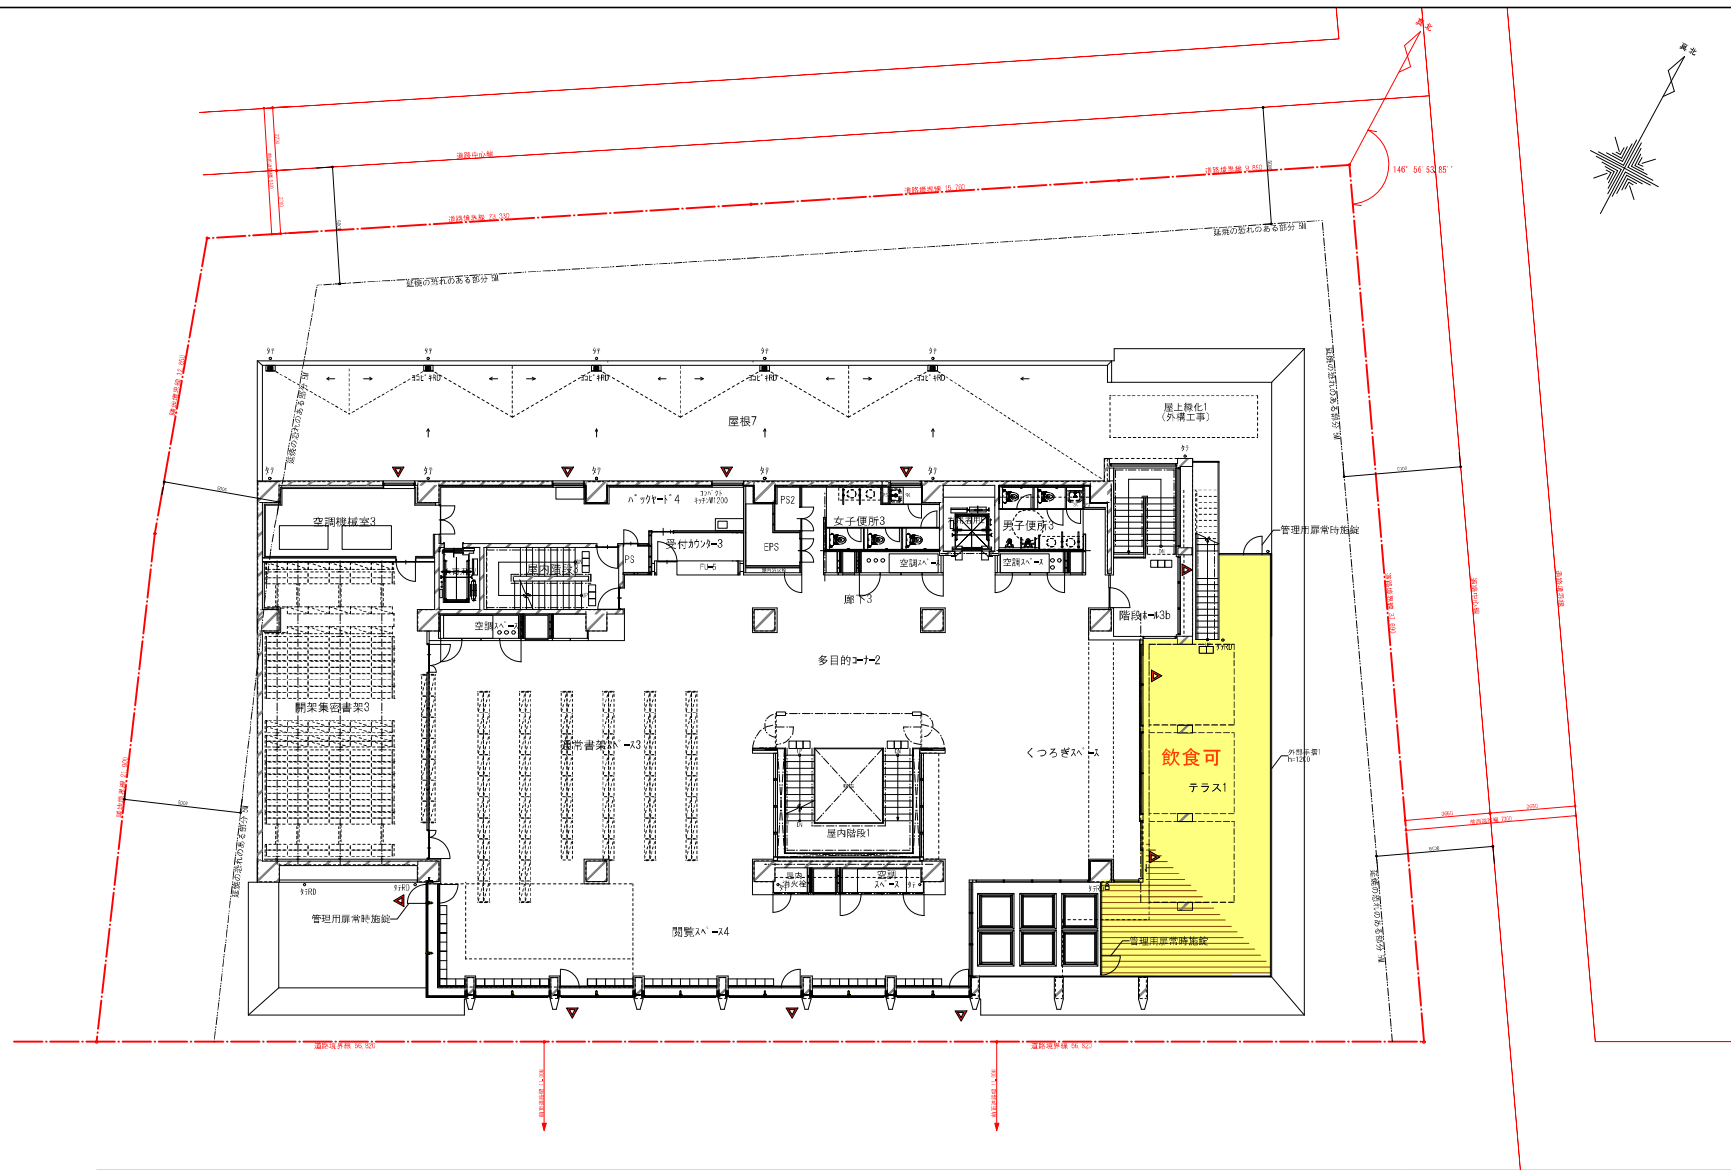

NOTE		検 図	担当主任・製図	DATE 令和2年2月	TITLE	ITEMS	SCALE	NO.
				JOB		3階平面図	1:100 (A1) 1:200 (A3)	

