


別紙3「厨房機器平面プロット図」

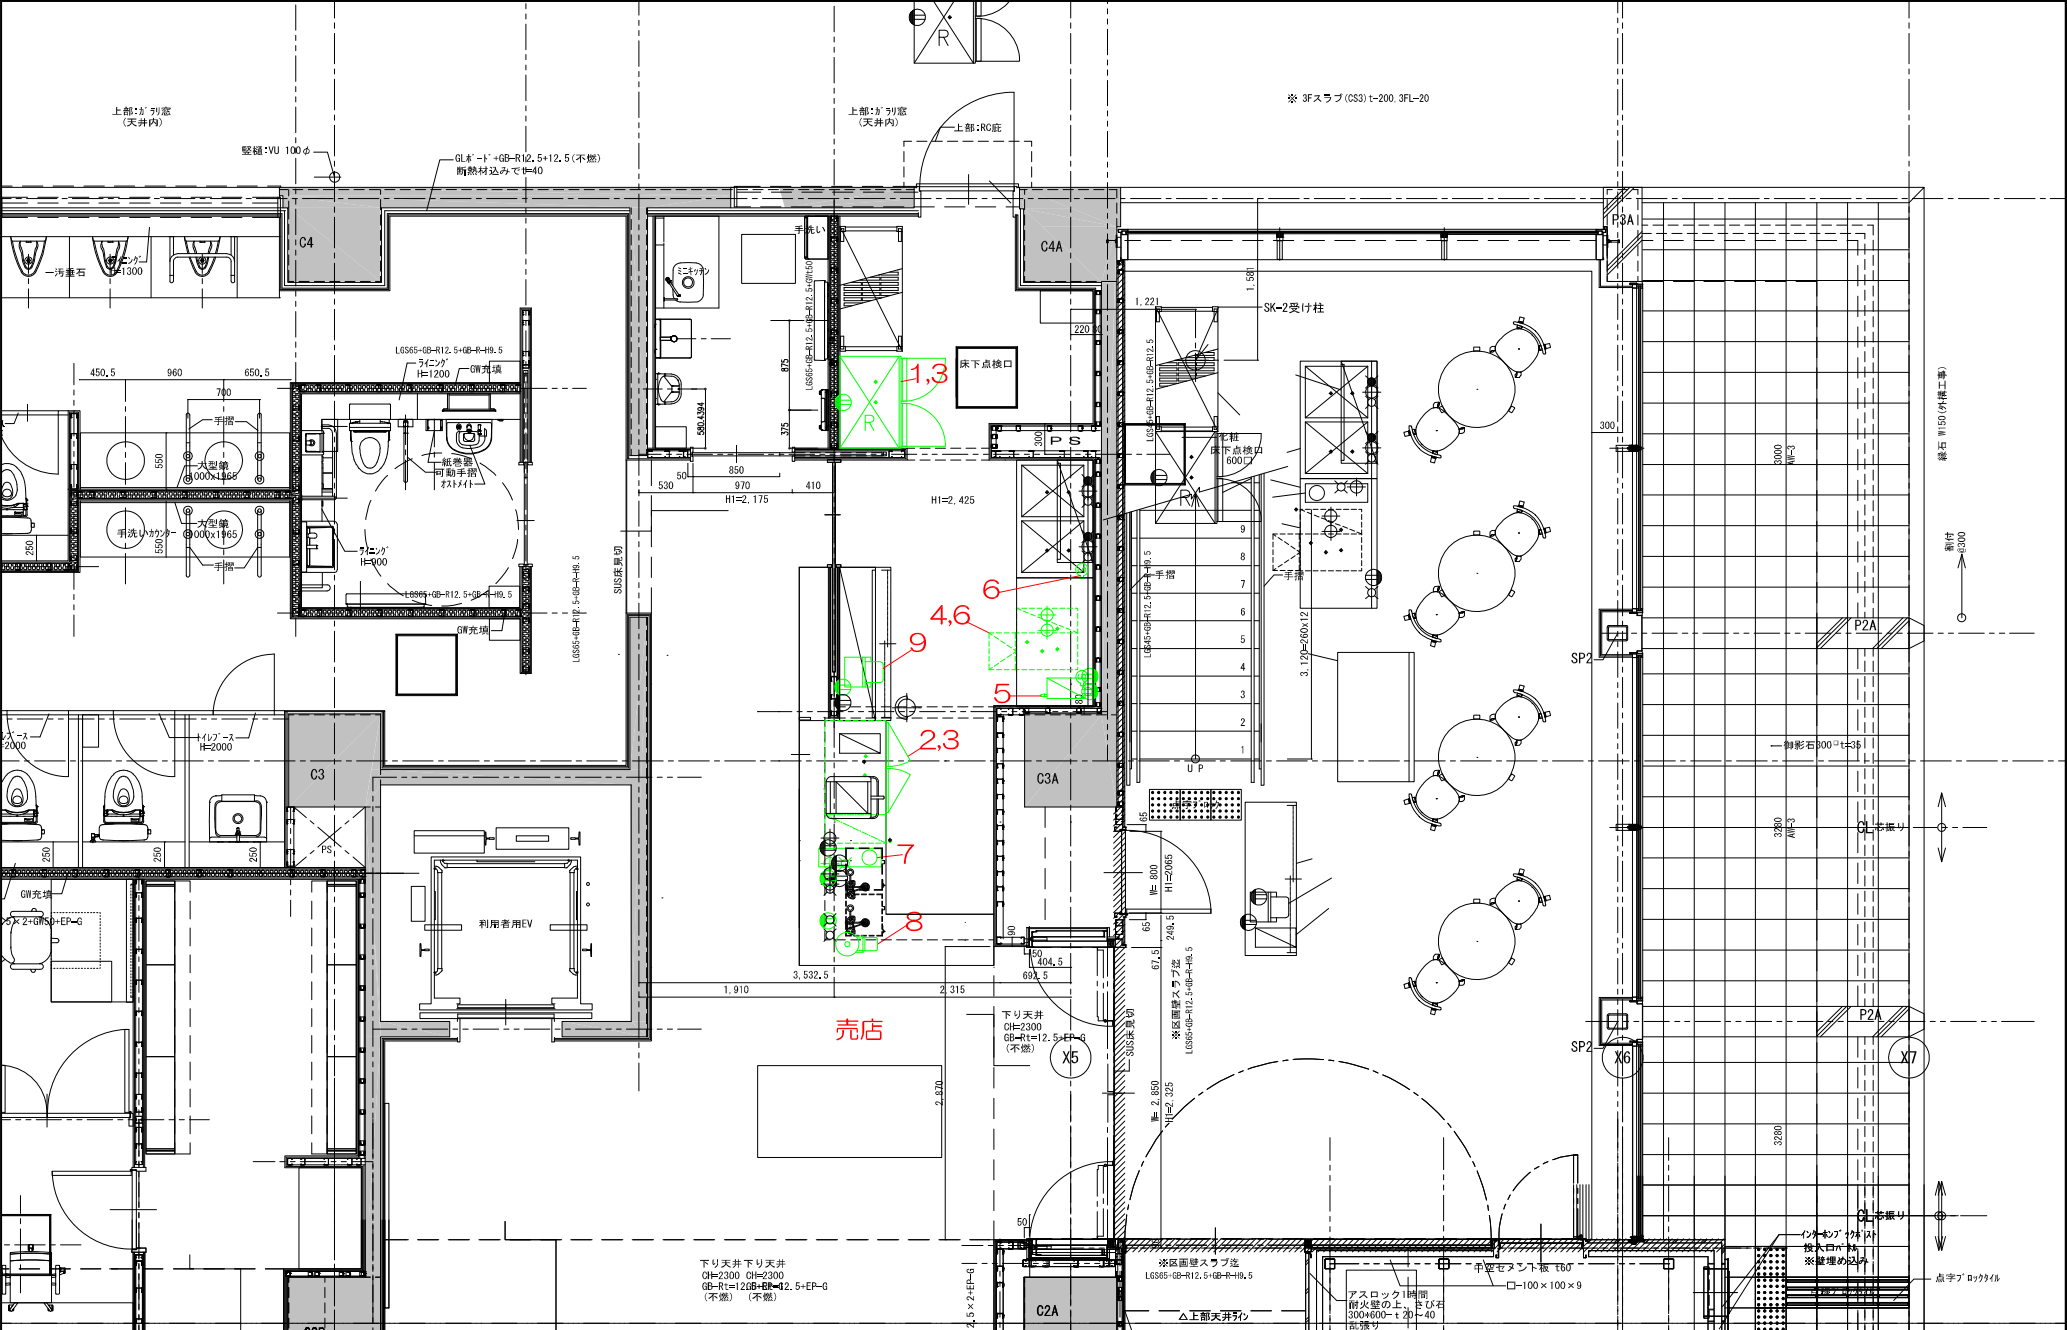

件名	神奈川県立図書館 新棟 新築工事	図面番号
図面名	1階 業務用厨房機器 平面プロット図	
縮尺	A3 : 1/50	2022.01.06.
製図		厨房-01